
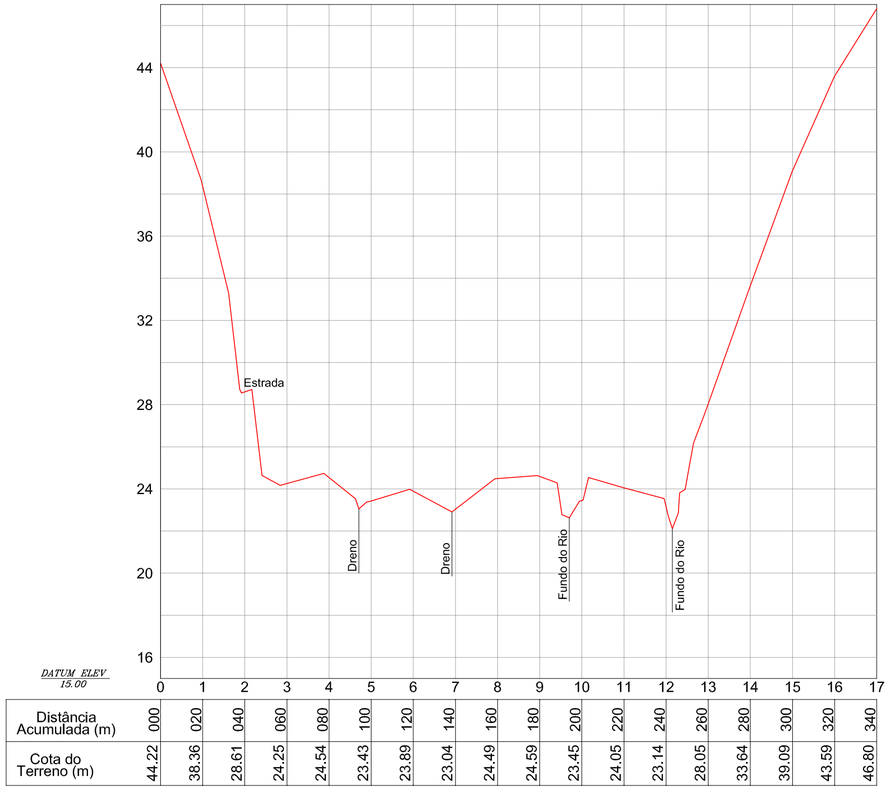


Distância Acumulada (m)	000	020	040	060	080	100	120	140	160	180	200	220	240	260	280	300	320	340
Cota do Terreno (m)	44.22	38.36	28.61	24.25	24.54	23.43	23.89	23.04	24.49	24.59	23.45	24.05	23.14	28.05	33.64	39.09	43.59	46.80

PERFIL LONGITUDINAL
ESCALA: HOR. 1/2.000
VER. 1/200

LEGENDA

- CERCA
- EIXO DA BARRAGEM
- GASOGUTO
- ESTRADA PAVIMENTADA
- ESTRADA NÃO PAVIMENTADA
- CÓRREGOS
- RIO FORMATE
- MURO
- CURVA MESTRA
- CURVA INTERMEDIARIA
- EDIFICAÇÃO
- PONTO DE GPS GEODESICO DA POLIGONAL BÁSICA DE APOIO — GPS_0

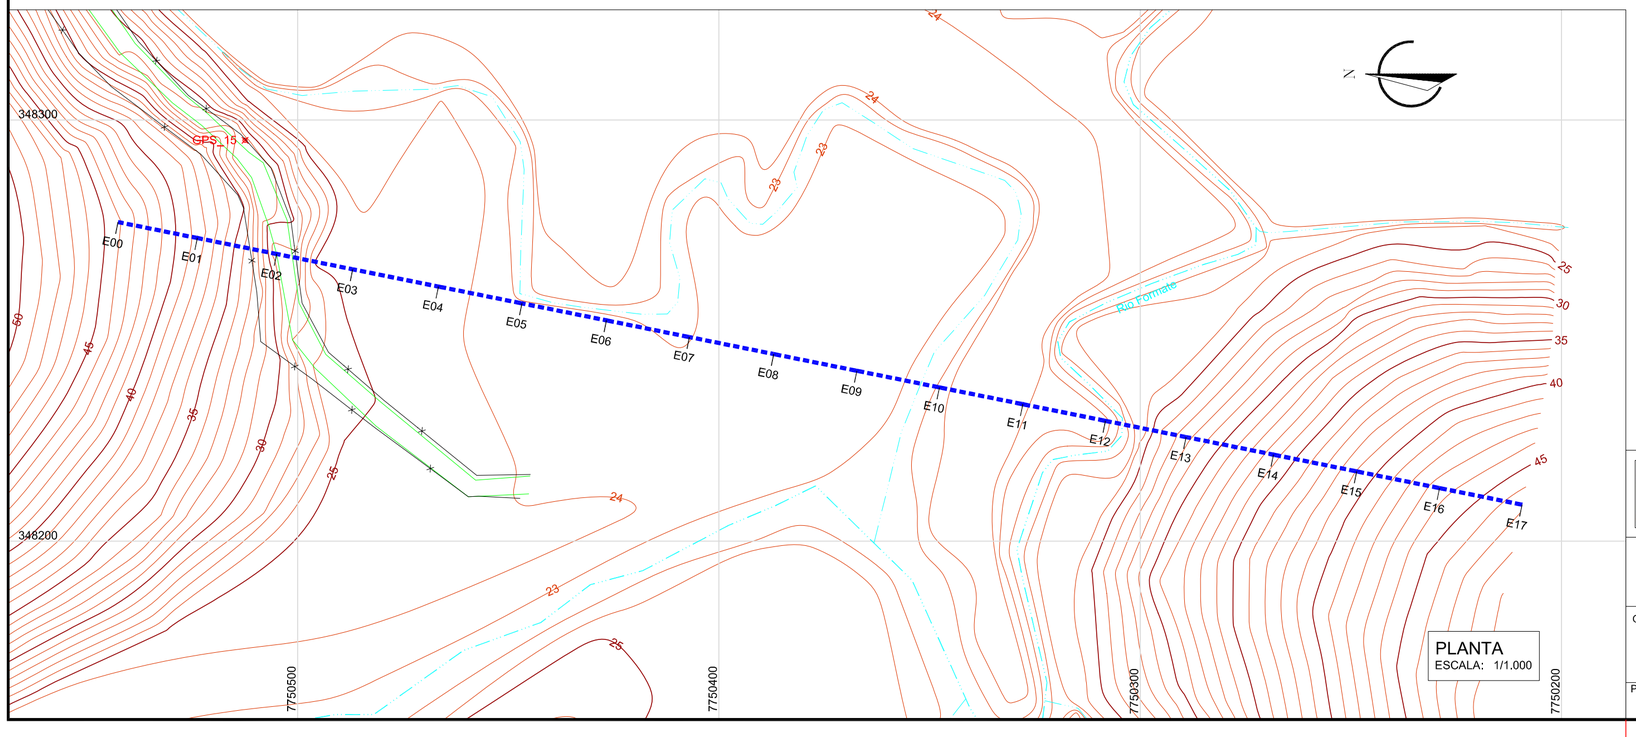

PLANTA
ESCALA: 1/1.000

INSTITUTO JONES DOS SANTOS NEVES

Elaboração dos Estudos para Desassoreamento e Regularização dos Leitos e Margens do Rio Jucú, Formate e Marinho na Região Metropolitana da Grande Vitória

CONTEÚDO:

PLANTA E PERFIL DO EIXO DA SEÇÃO DO BARRAMENTO

PRANCHA:	ESCALA:	DATA:
01/01	INDICADA	Abril / 2009

ACQUATOOL