

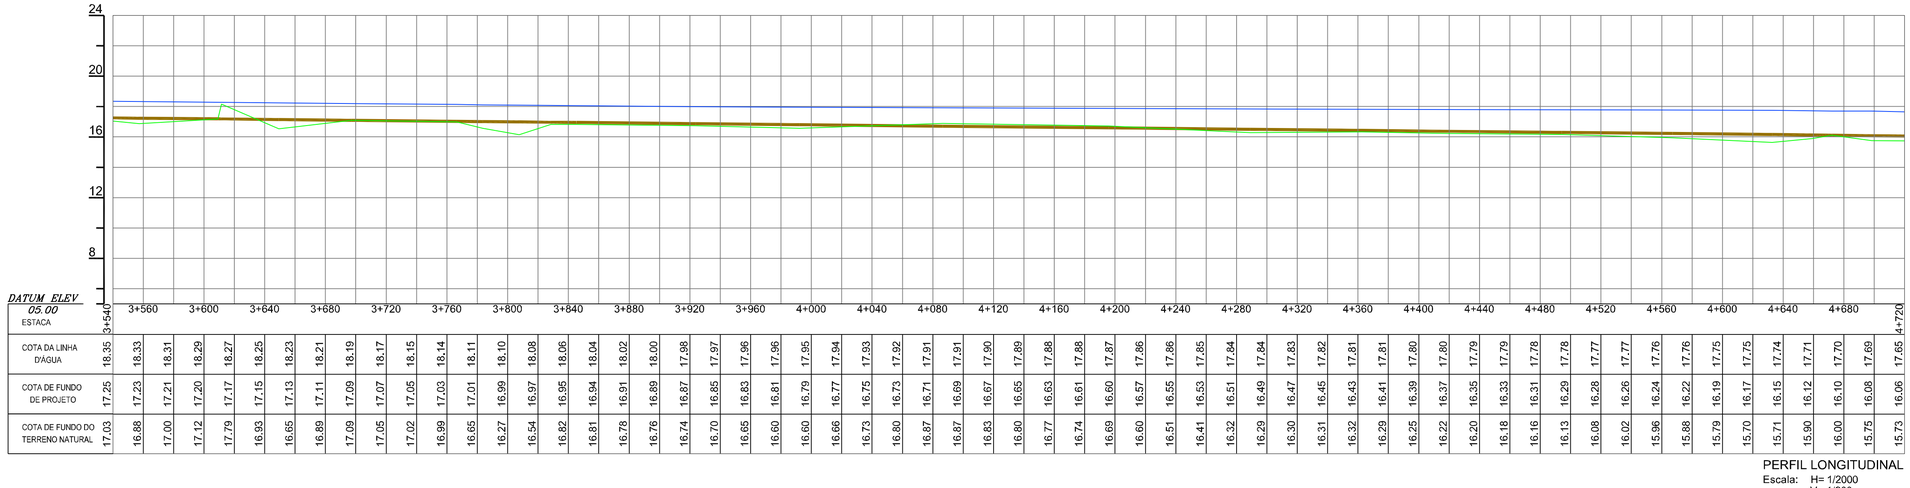


ESTACA	3+540	3+560	3+600	3+640	3+680	3+720	3+760	3+800	3+840	3+880	3+920	3+960	4+000	4+040	4+080	4+120	4+160	4+200	4+240	4+280	4+320	4+360	4+400	4+440	4+480	4+520	4+560	4+600	4+640	4+680	4+720
COTA DA LINHA D'ÁGUA	18.35	18.33	18.31	18.29	18.27	18.25	18.23	18.21	18.19	18.17	18.15	18.14	18.11	18.10	18.08	18.06	18.04	18.02	18.00	17.98	17.97	17.96	17.96	17.95	17.94	17.93	17.92	17.91	17.91	17.90	17.89
COTA DE FUNDO DE PROJETO	17.25	17.23	17.21	17.20	17.17	17.15	17.13	17.11	17.09	17.07	17.05	17.03	17.01	16.99	16.97	16.95	16.94	16.91	16.89	16.87	16.85	16.83	16.81	16.79	16.77	16.75	16.73	16.71	16.69	16.67	16.65
COTA DE FUNDO DO TERRENO NATURAL	17.03	16.88	17.00	17.12	17.79	16.93	16.65	16.89	17.09	17.05	17.02	16.99	16.65	16.27	16.54	16.82	16.81	16.78	16.76	16.74	16.70	16.65	16.60	16.60	16.66	16.73	16.80	16.87	16.87	16.83	16.80

ESTACA	3+540	3+560	3+600	3+640	3+680	3+720	3+760	3+800	3+840	3+880	3+920	3+960	4+000	4+040	4+080	4+120	4+160	4+200	4+240	4+280	4+320	4+360	4+400	4+440	4+480	4+520	4+560	4+600	4+640	4+680	4+720
COTA DA LINHA D'ÁGUA	17.86	17.85	17.84	17.84	17.83	17.82	17.81	17.81	17.80	17.80	17.79	17.79	17.78	17.78	17.77	17.77	17.76	17.76	17.75	17.75	17.74	17.71	17.70	17.69							
COTA DE FUNDO DE PROJETO	16.57	16.55	16.53	16.51	16.49	16.47	16.45	16.43	16.41	16.39	16.37	16.35	16.33	16.31	16.29	16.28	16.26	16.24	16.22	16.19	16.17	16.15	16.12	16.10	16.08	16.06					
COTA DE FUNDO DO TERRENO NATURAL	16.51	16.41	16.32	16.29	16.30	16.31	16.32	16.29	16.25	16.22	16.20	16.18	16.16	16.13	16.08	16.02	15.96	15.88	15.79	15.70	15.71	15.90	16.00	15.75	15.73						

PERFIL LONGITUDINAL
Escala: H= 1/2000
V= 1/200

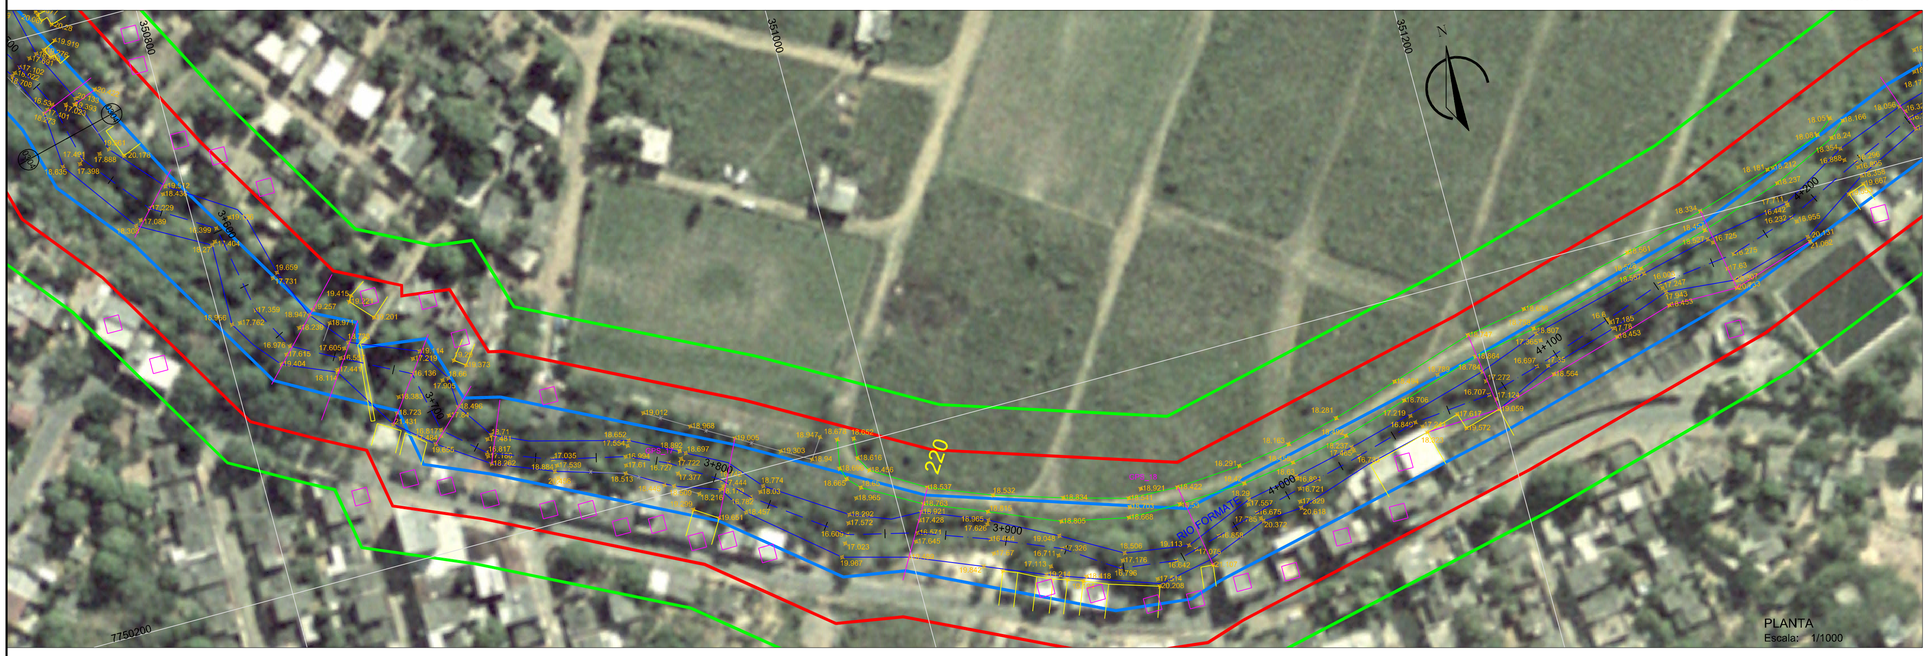

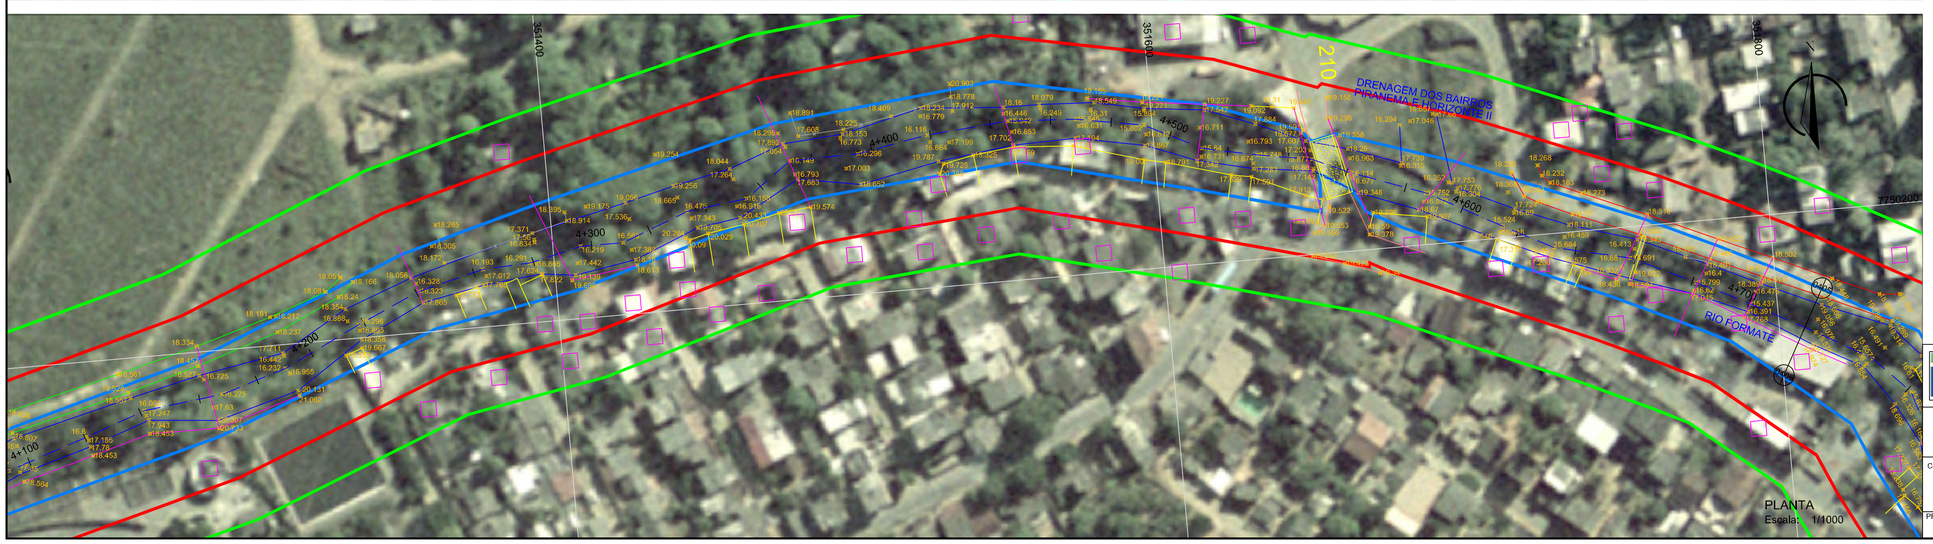


LEGENDA (PERFIL)

- LINHA D'ÁGUA
- CANAL PROJETADO
- TERRENO NATURAL

LEGENDA (PLANTA)

- CERCA
- EIXO RIO FORMATE
- MARGEM DE CURSO D'ÁGUA
- ESTRADA NÃO PAVIMENTADA
- SEÇÕES
- EDIFICAÇÃO
- PONTO DE GPS GEODÉSICO DA POLIGONAL BÁSICA DE APOIO (GPS_0)
- PONTE
- FAIXA DE INUNDAÇÃO TR 50 ANOS
- FAIXA DE SEGURANÇA
- FAIXA DE PRESERVAÇÃO PERMANENTE (30m)
- EDIFICAÇÕES ATINGIDAS

ARTICULAÇÃO

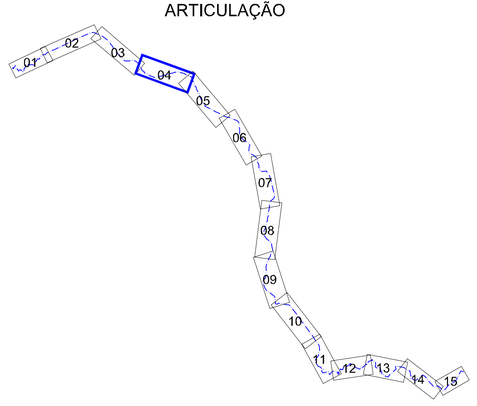

Sistema de Coordenadas UTM
DATUM SIRGAS 2000

INSTITUTO JONES DOS SANTOS NEVES

Elaboração dos Estudos para Desassoreamento e Regularização dos Leitos e Margens do Rio Jucú, Formate e Marinho na Região Metropolitana da Grande Vitória

CONTEÚDO:
PLANTA E PERFIL LONGITUDIANAL DO LEITO DO RIO FORMATE

PRANCHA:	ESCALA:	DATA:
04/15	INDICADA	ABRIL/2009

ACQUATOOL