

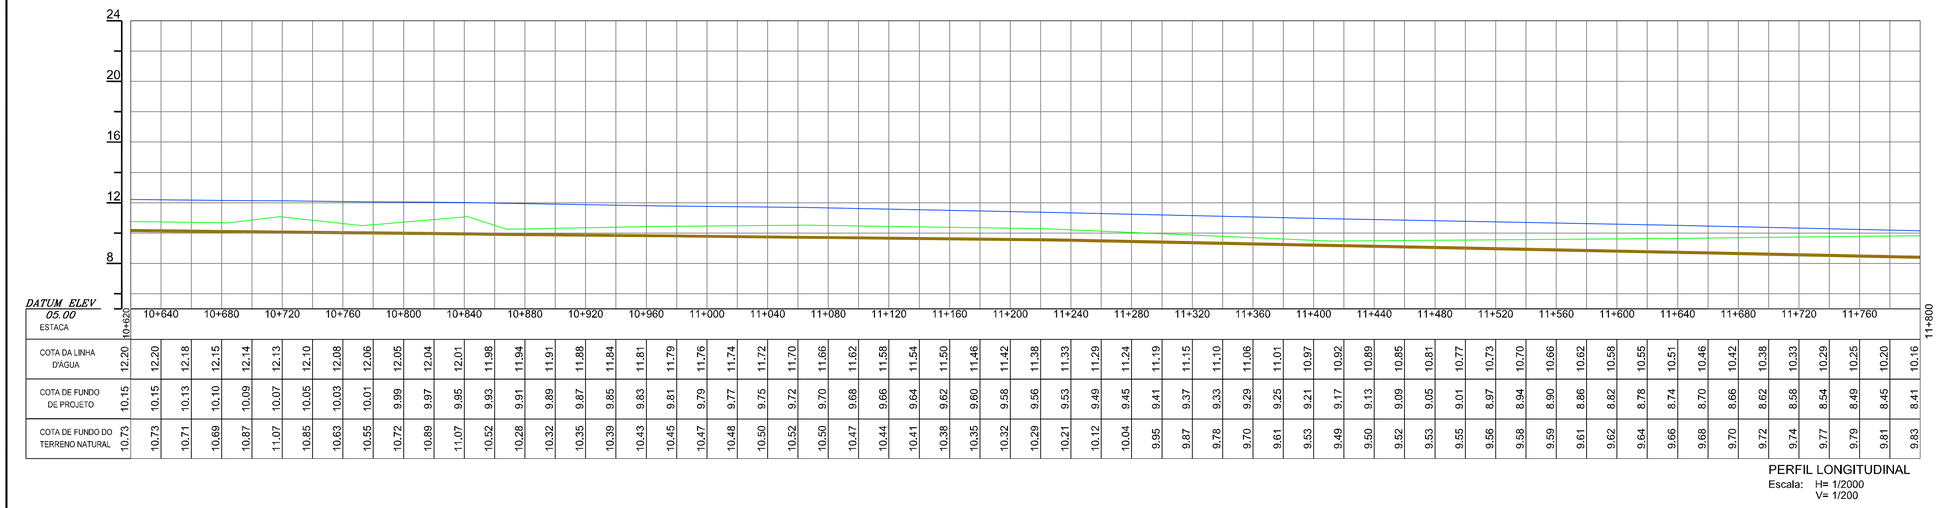


ESTACA	10+520	10+640	10+680	10+720	10+760	10+800	10+840	10+880	10+920	10+960	11+000	11+040	11+080	11+120	11+160	11+200	11+240	11+280	11+320	11+360	11+400	11+440	11+480	11+520	11+560	11+600	11+640	11+680	11+720	11+760	11+800
COTA DA LINHA D'ÁGUA	12,20	12,20	12,18	12,15	12,14	12,13	12,10	12,08	12,06	12,05	12,04	12,01	11,98	11,94	11,91	11,88	11,84	11,81	11,79	11,76	11,74	11,72	11,70	11,66	11,62	11,58	11,54	11,50	11,46	11,42	11,38	11,33	11,29	11,24	11,19	11,15	11,10	11,06	11,01	10,97	10,92	10,89	10,85	10,81	10,77	10,73	10,70	10,66	10,62	10,58	10,55	10,51	10,46	10,42	10,38	10,33	10,29	10,25	10,20	10,16
COTA DE FUNDO DE PROJETO	10,15	10,15	10,13	10,10	10,09	10,07	10,05	10,03	10,01	9,99	9,97	9,95	9,93	9,91	9,89	9,87	9,85	9,83	9,81	9,79	9,77	9,75	9,72	9,70	9,68	9,66	9,64	9,62	9,60	9,58	9,56	9,53	9,49	9,45	9,41	9,37	9,33	9,29	9,25	9,21	9,17	9,13	9,09	9,05	9,01	8,97	8,94	8,90	8,86	8,82	8,78	8,74	8,70	8,66	8,62	8,58	8,54	8,49	8,45	8,41
COTA DE FUNDO DO TERRENO NATURAL	10,73	10,73	10,71	10,69	10,87	11,07	10,85	10,63	10,55	10,72	10,89	11,07	10,52	10,28	10,32	10,35	10,39	10,43	10,45	10,47	10,48	10,50	10,52	10,50	10,47	10,44	10,41	10,38	10,35	10,32	10,29	10,21	10,12	10,04	9,95	9,87	9,78	9,70	9,61	9,53	9,49	9,50	9,52	9,53	9,55	9,56	9,58	9,59	9,61	9,62	9,64	9,66	9,68	9,70	9,72	9,74	9,77	9,79	9,81	9,83

PERFIL LONGITUDINAL
Escala: H= 1/2000
V= 1/200

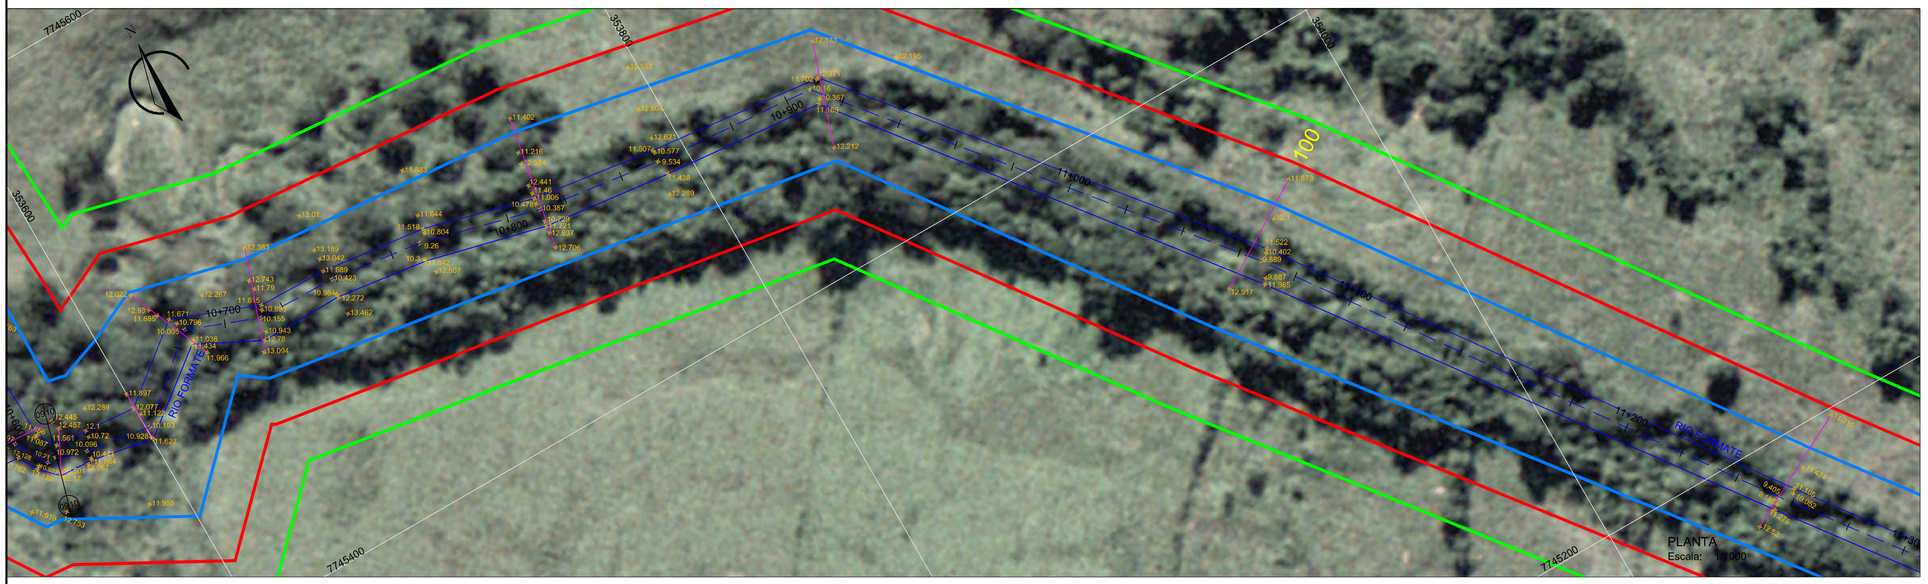

PLANTA
Escala: 1/1000

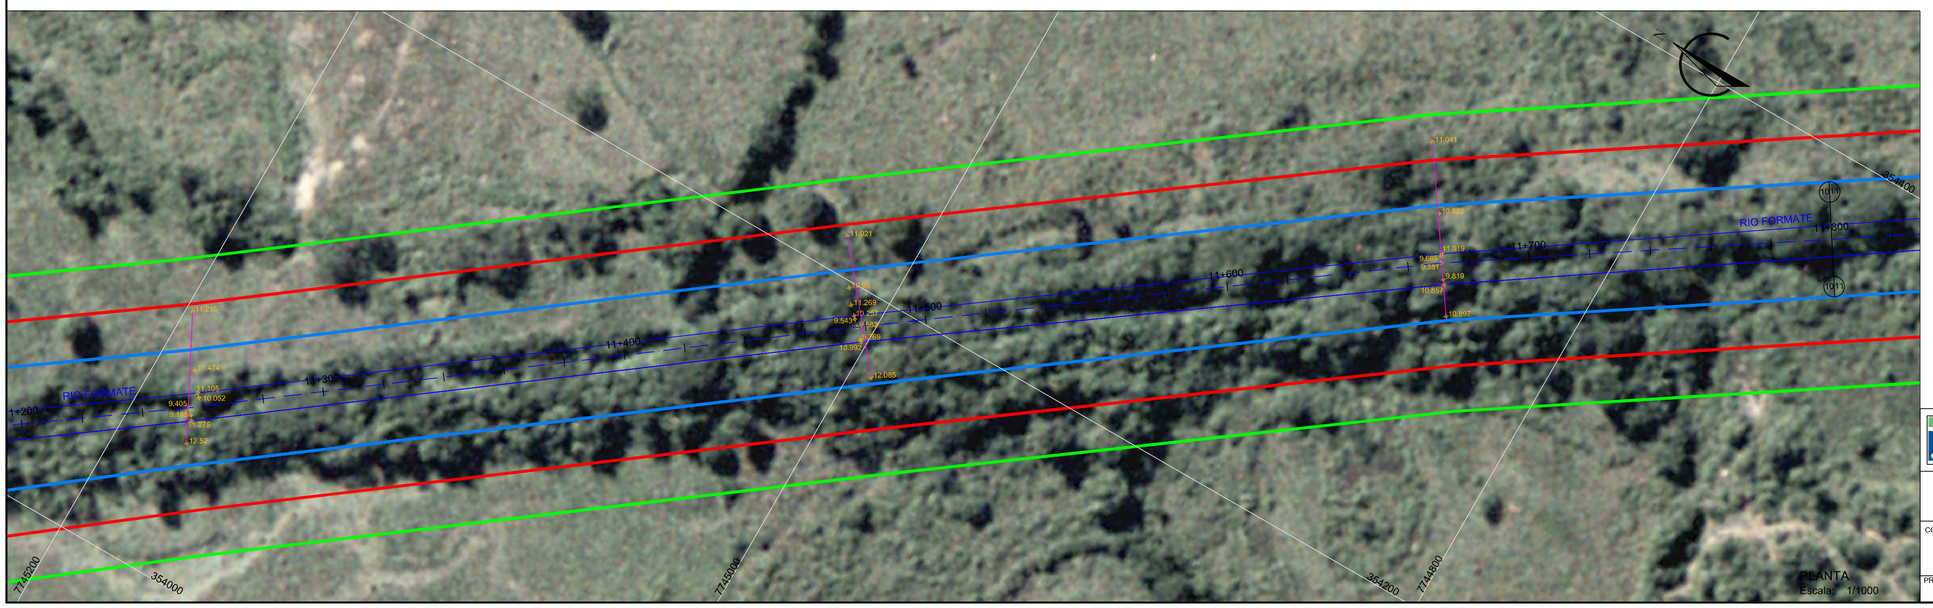

PLANTA
Escala: 1/1000


LEGENDA (PERFIL)

- LINHA D'ÁGUA
- CANAL PROJETADO
- TERRENO NATURAL

LEGENDA (PLANTA)

- CERCA
- EIXO RIO FORMATE
- MARGEM DE CURSO D'ÁGUA
- ESTRADA NÃO PAVIMENTADA
- SEÇÕES
- EDIFICAÇÃO
- PONTO DE GPS GEODÉSICO DA POLIGONAL BÁSICA DE APOIO (GPS_0)
- PONTE
- FAIXA DE INUNDAÇÃO TR 50 ANOS
- FAIXA DE SEGURANÇA
- FAIXA DE PRESERVAÇÃO PERMANENTE (30m)
- EDIFICAÇÕES ATINGIDAS

ARTICULAÇÃO

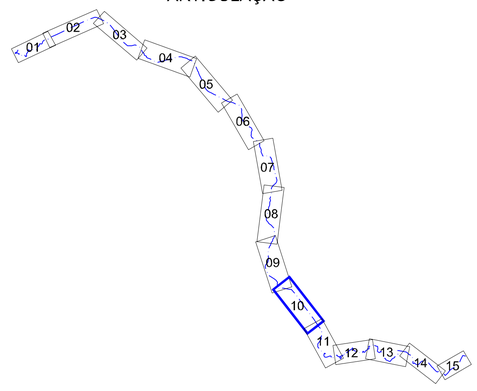

Sistema de Coordenadas UTM
DATUM SIRGAS 2000

INSTITUTO JONES DOS SANTOS NEVES

Elaboração dos Estudos para Desassoreamento e Regularização dos Leitos e Margens do Rio Jucú, Formate e Marinho na Região Metropolitana da Grande Vitória

CONTEÚDO:
PLANTA E PERFIL LONGITUDIANAL DO LEITO DO RIO FORMATE

PRANCHA:	ESCALA:	DATA:
10/15	INDICADA	ABRIL/2009