



ESTACA	11+800	11+840	11+880	11+920	11+960	12+000	12+040	12+080	12+120	12+160	12+200	12+240	12+280	12+320	12+360	12+400	12+440	12+480	12+520	12+560	12+600	12+640	12+680	12+720	12+760	12+800	12+840	12+880	12+920	12+960	12+980
COTA DA LINHA D'ÁGUA	10.16	10.09	10.03	9.96	9.90	9.84	9.77	9.71	9.65	9.60	9.55	9.49	9.44	9.39	9.34	9.29	9.22	9.14	9.05	8.96	8.86	8.75	8.67	8.62	8.48	8.29	8.09	7.96	7.94	7.93	7.92	7.91	7.89	7.88	7.86	7.84	7.82	7.80	7.78	7.77	7.75	7.73	7.72	7.58	7.44	7.43	7.42	7.41	7.40	7.38	7.37	7.36	7.35	7.34	7.33	7.31	7.30	7.29	7.28	7.26
COTA DE FUNDO DE PROJETO	8.41	8.36	8.31	8.25	8.20	8.15	8.09	8.04	7.99	7.93	7.88	7.82	7.77	7.72	7.66	7.61	7.55	7.50	7.45	7.39	7.34	7.28	7.20	7.08	6.87	6.63	6.50	5.27	3.88	4.02	4.16	4.30	4.23	4.15	4.11	4.14	4.17	4.20	3.88	3.86	3.83	3.81	3.78	4.33	4.15	3.92	3.73	3.55	3.36	3.18	3.28	3.52	3.76	3.96	3.92	3.89	3.86	3.64	3.43	3.21
COTA DE FUNDO DO TERRENO NATURAL	9.83	9.79	9.74	9.68	9.55	9.42	9.29	9.15	9.08	9.16	9.23	9.31	9.38	9.46	9.53	9.61	9.53	9.09	8.66	8.37	8.19	8.02	7.69	7.19	6.87	6.63	6.50	5.27	3.88	4.02	4.16	4.30	4.23	4.15	4.11	4.14	4.17	4.20	3.88	3.86	3.83	3.81	3.78	4.33	4.15	3.92	3.73	3.55	3.36	3.18	3.28	3.52	3.76	3.96	3.92	3.89	3.86	3.64	3.43	3.21

PERFIL LONGITUDINAL
Escala: H= 1/2000
V= 1/200

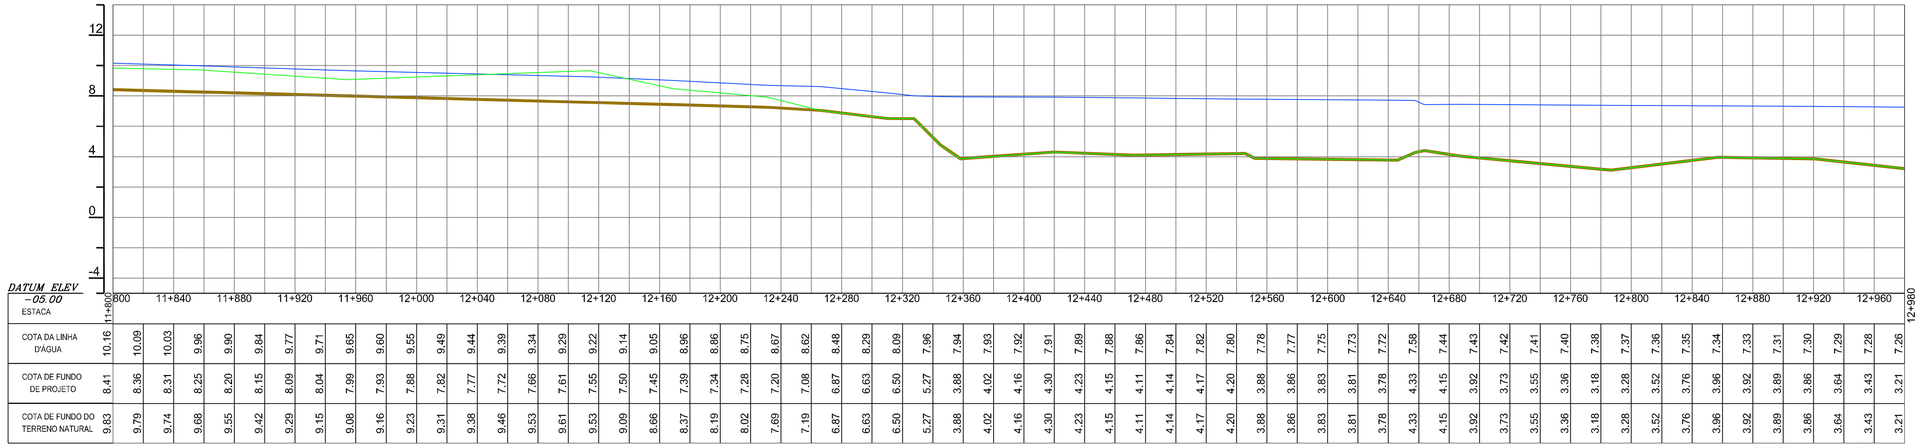

PLANTA
Escala: 1/1000

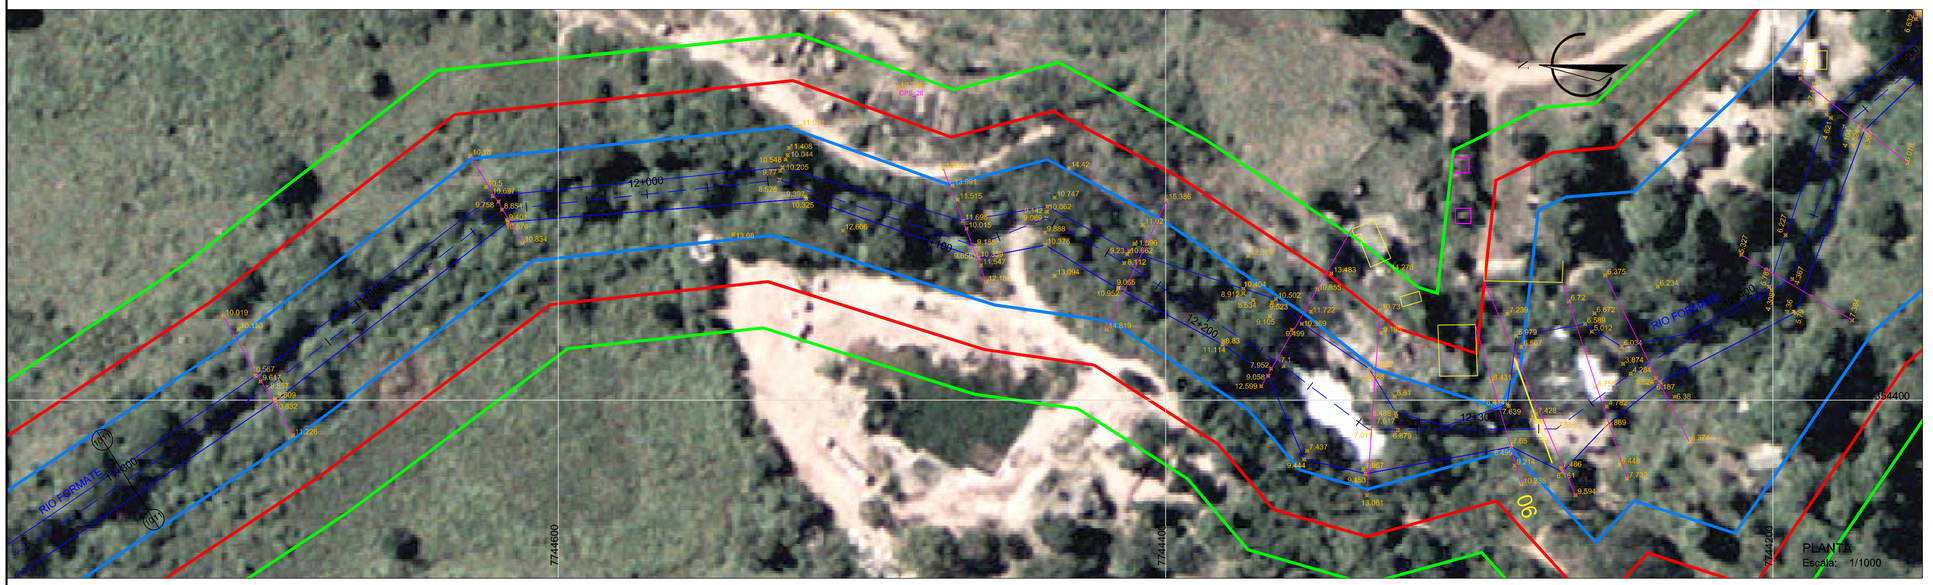

PLANTA
Escala: 1/1000


LEGENDA (PERFIL)

- LINHA D'ÁGUA
- CANAL PROJETADO
- TERRENO NATURAL

LEGENDA (PLANTA)

- CERCA
- EIXO RIO FORMATE
- MARGEM DE CURSO D'ÁGUA
- ESTRADA NÃO PAVIMENTADA
- SEÇÕES
- EDIFICAÇÃO
- PONTO DE GPS GEODÉSICO DA POLIGONAL BÁSICA DE APOIO (GPS_0)
- PONTE
- FAIXA DE INUNDAÇÃO TR 50 ANOS
- FAIXA DE SEGURANÇA
- FAIXA DE PRESERVAÇÃO PERMANENTE (30m)
- EDIFICAÇÕES ATINGIDAS

ARTICULAÇÃO

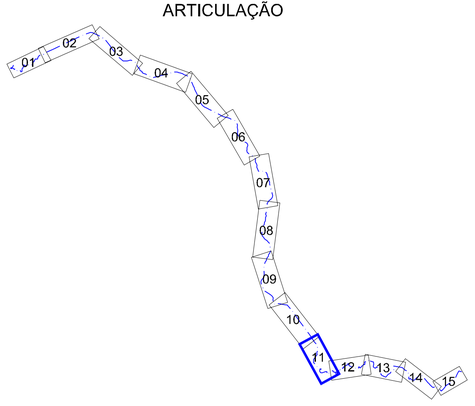

Sistema de Coordenadas UTM
DATUM SIRGAS 2000

INSTITUTO JONES DOS SANTOS NEVES

Elaboração dos Estudos para Desassoreamento e Regularização dos Leitos e Margens do Rio Jucú, Formate e Marinho na Região Metropolitana da Grande Vitória

CONTEÚDO:
PLANTA E PERFIL LONGITUDIANAL DO LEITO DO RIO FORMATE

PRANCHA:	ESCALA:	DATA:
11/15	INDICADA	ABRIL/2009

ACQUATOOL