
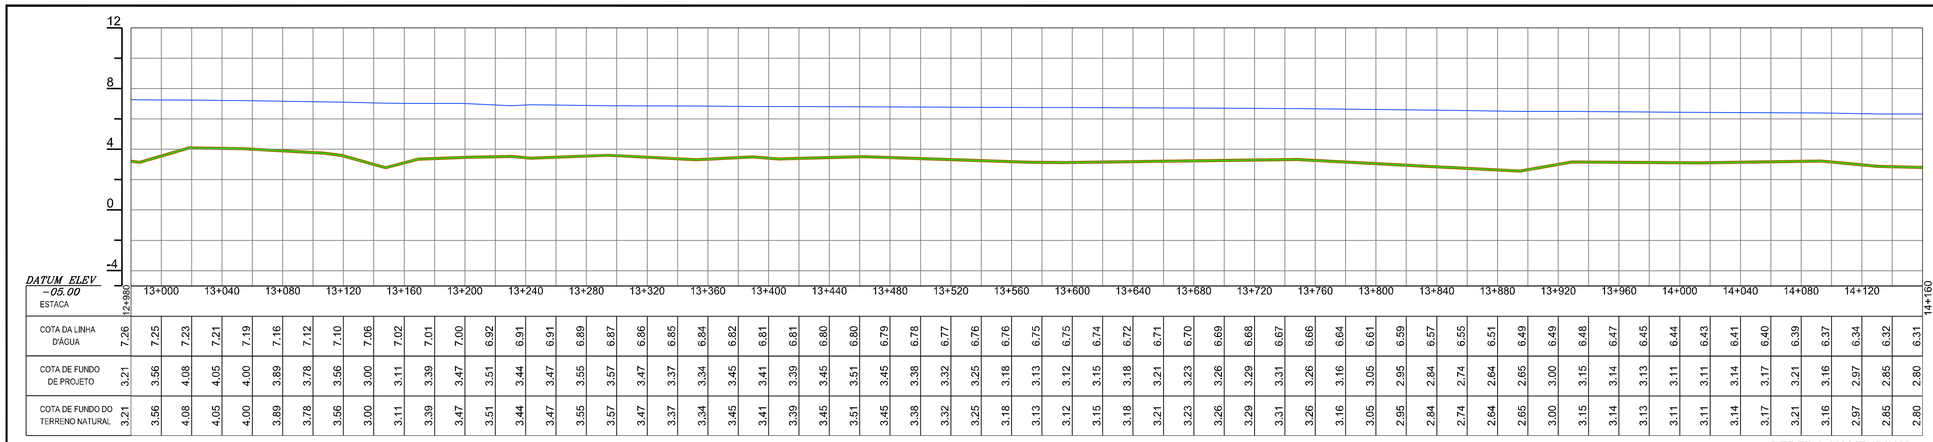



ESTACA	12+980	13+000	13+040	13+080	13+120	13+160	13+200	13+240	13+280	13+320	13+360	13+400	13+440	13+480	13+520	13+560	13+600	13+640	13+680	13+720	13+760	13+800	13+840	13+880	13+920	13+960	14+000	14+040	14+080	14+120	14+160
COTA DA LINHA D'ÁGUA	7.26	7.25	7.23	7.21	7.19	7.16	7.12	7.10	7.06	7.02	7.01	7.00	6.92	6.91	6.91	6.89	6.87	6.86	6.85	6.84	6.82	6.81	6.81	6.80	6.80	6.80	6.79	6.78	6.77	6.76	6.76
COTA DE FUNDO DE PROJETO	3.21	3.56	4.08	4.05	4.00	3.89	3.78	3.56	3.00	3.11	3.39	3.47	3.51	3.44	3.47	3.55	3.57	3.47	3.37	3.34	3.45	3.41	3.39	3.45	3.51	3.45	3.38	3.32	3.25	3.18	3.13
COTA DE FUNDO DO TERRENO NATURAL	3.21	3.56	4.08	4.05	4.00	3.89	3.78	3.56	3.00	3.11	3.39	3.47	3.51	3.44	3.47	3.55	3.57	3.47	3.37	3.34	3.45	3.41	3.39	3.45	3.51	3.45	3.38	3.32	3.25	3.18	3.13

ESTACA	12+980	13+000	13+040	13+080	13+120	13+160	13+200	13+240	13+280	13+320	13+360	13+400	13+440	13+480	13+520	13+560	13+600	13+640	13+680	13+720	13+760	13+800	13+840	13+880	13+920	13+960	14+000	14+040	14+080	14+120	14+160
COTA DA LINHA D'ÁGUA	7.26	7.25	7.23	7.21	7.19	7.16	7.12	7.10	7.06	7.02	7.01	7.00	6.92	6.91	6.91	6.89	6.87	6.86	6.85	6.84	6.82	6.81	6.81	6.80	6.80	6.80	6.79	6.78	6.77	6.76	6.76
COTA DE FUNDO DE PROJETO	3.21	3.56	4.08	4.05	4.00	3.89	3.78	3.56	3.00	3.11	3.39	3.47	3.51	3.44	3.47	3.55	3.57	3.47	3.37	3.34	3.45	3.41	3.39	3.45	3.51	3.45	3.38	3.32	3.25	3.18	3.13
COTA DE FUNDO DO TERRENO NATURAL	3.21	3.56	4.08	4.05	4.00	3.89	3.78	3.56	3.00	3.11	3.39	3.47	3.51	3.44	3.47	3.55	3.57	3.47	3.37	3.34	3.45	3.41	3.39	3.45	3.51	3.45	3.38	3.32	3.25	3.18	3.13

PERFIL LONGITUDINAL
Escala: H= 1/2000
V= 1/200

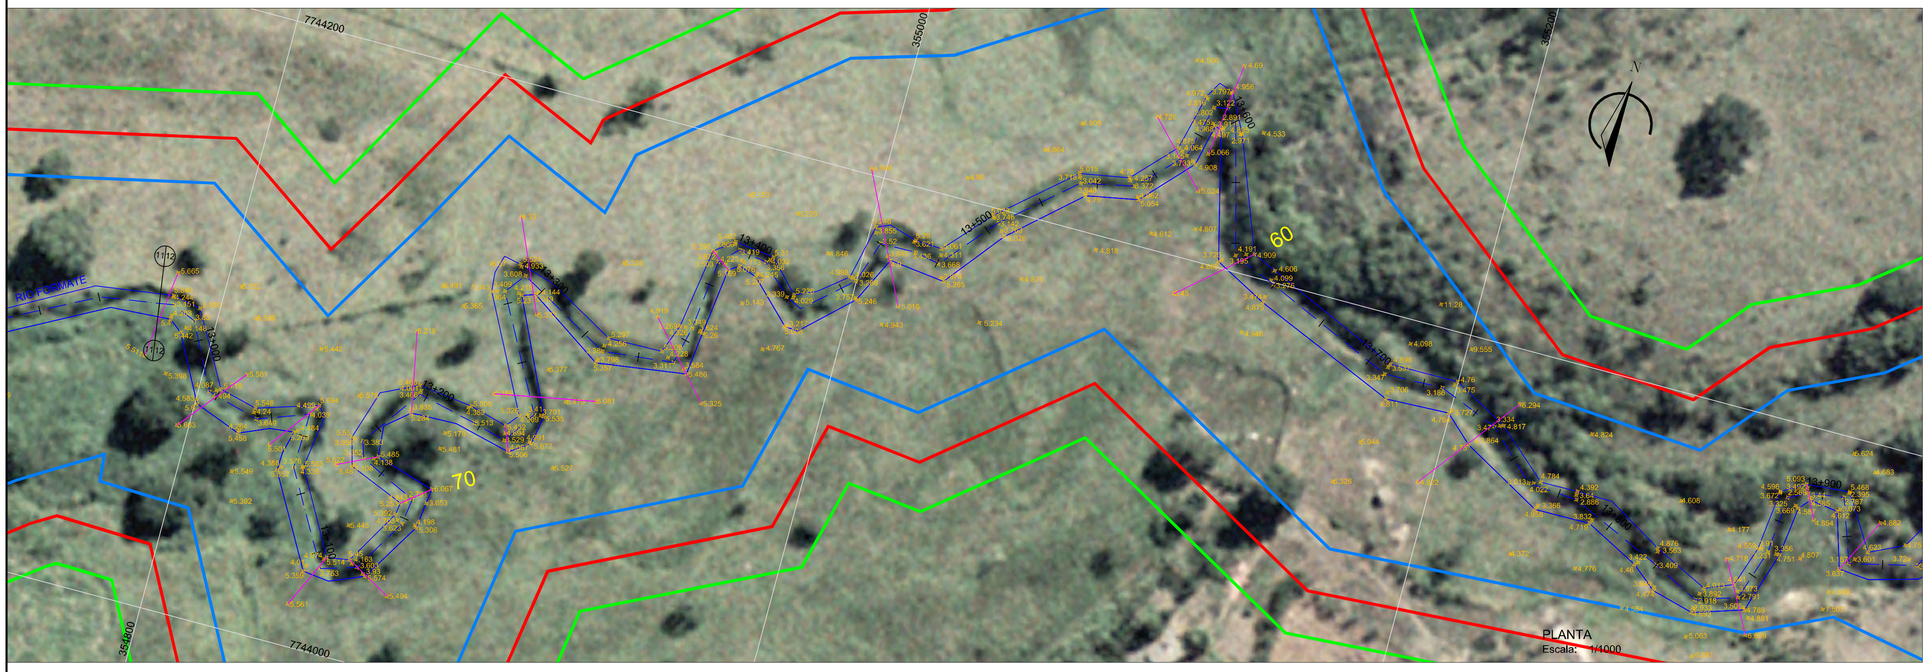

PLANTA
Escala: 1/4000

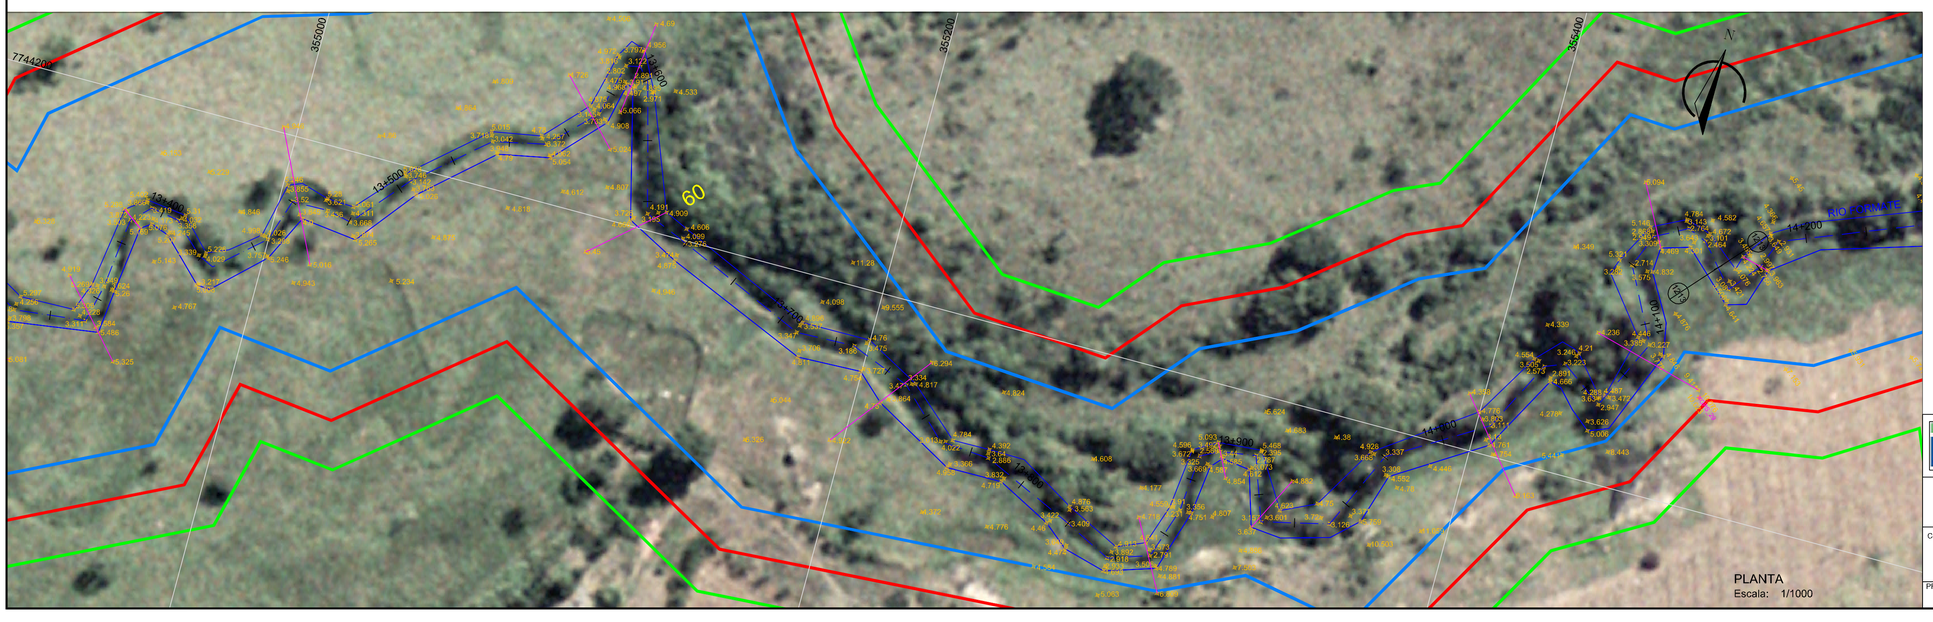

PLANTA
Escala: 1/1000


LEGENDA (PERFIL)

- LINHA D'ÁGUA
- CANAL PROJETADO
- TERRENO NATURAL

LEGENDA (PLANTA)

- CERCA
- EIXO RIO FORMATE
- MARGEM DE CURSO D'ÁGUA
- ESTRADA NÃO PAVIMENTADA
- SEÇÕES
- EDIFICAÇÃO
- PONTO DE GPS GEODÉSICO DA POLIGONAL BÁSICA DE APOIO (GPS_0)
- PONTE
- FAIXA DE INUNDAÇÃO TR 50 ANOS
- FAIXA DE SEGURANÇA
- FAIXA DE PRESERVAÇÃO PERMANENTE (30m)
- EDIFICAÇÕES ATINGIDAS

ARTICULAÇÃO

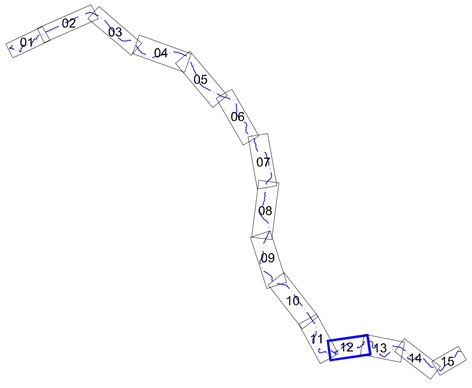

Sistema de Coordenadas UTM
DATUM SIRGAS 2000

INSTITUTO JONES DOS SANTOS NEVES

Elaboração dos Estudos para Desassoreamento e Regularização dos Leitos e Margens do Rio Jucú, Formate e Marinho na Região Metropolitana da Grande Vitória

CONTEÚDO:
PLANTA E PERFIL LONGITUDIANAL DO LEITO DO RIO FORMATE

PRANCHA:	ESCALA:	DATA:
12/15	INDICADA	ABRIL/2009

ACQUATOOL