



DATUM ELEV -05.00 ESTACA	15+340	15+360	15+400	15+440	15+480	15+520	15+560	15+600	15+640	15+680	15+720	15+760	15+800	15+840	15+880	15+920	15+960	16+000	16+040	16+080	16+120	16+160	16+200	16+240	16+280	16+320	16+360	16+400	16+440	16+480	16+520
COTA DA LINHA D'ÁGUA	5.52	5.51	5.51	5.48	5.45	5.43	5.40	5.37	5.33	5.29	5.26	5.24	5.23	5.22	5.20	5.19	5.17	5.16	5.15	5.15	5.15	5.14	5.14	5.14	5.13	5.09	5.04	5.03	5.02	5.01	5.00	5.00	4.99	4.98	4.97	4.91	4.77	4.76	4.75	4.74	4.72	4.69	4.66	4.63	4.60	4.58	4.57	4.55	4.54	4.54	4.53	4.53	4.52	4.51	4.50	4.48	4.45	4.41	4.38	4.32
COTA DE FUNDO DE PROJETO	1.27	1.20	1.15	1.30	1.46	1.61	1.77	1.71	1.65	1.58	1.52	1.50	1.48	1.47	1.45	1.43	1.41	1.06	0.86	0.95	1.02	1.04	1.06	1.06	1.08	1.10	1.01	0.87	1.01	1.15	1.28	1.42	1.21	0.97	0.72	0.66	1.21	2.13	1.90	1.67	1.43	1.32	1.24	1.17	1.09	1.01	0.79	0.49	0.20	-0.04	0.20	0.44	0.68	0.93	1.06	1.04	1.00	0.88	0.75	0.63	1.46
COTA DE FUNDO DO TERRENO NATURAL	1.27	1.20	1.15	1.30	1.46	1.61	1.77	1.71	1.65	1.58	1.52	1.50	1.48	1.47	1.45	1.43	1.41	1.06	0.86	0.95	1.02	1.04	1.06	1.06	1.08	1.10	1.01	0.87	1.01	1.15	1.28	1.42	1.21	0.97	0.72	0.66	1.21	2.13	1.90	1.67	1.43	1.32	1.24	1.17	1.09	1.01	0.79	0.49	0.20	-0.04	0.20	0.44	0.68	0.93	1.06	1.04	1.00	0.88	0.75	0.63	1.46

PERFIL LONGITUDINAL
Escala: H= 1/2000
V= 1/200

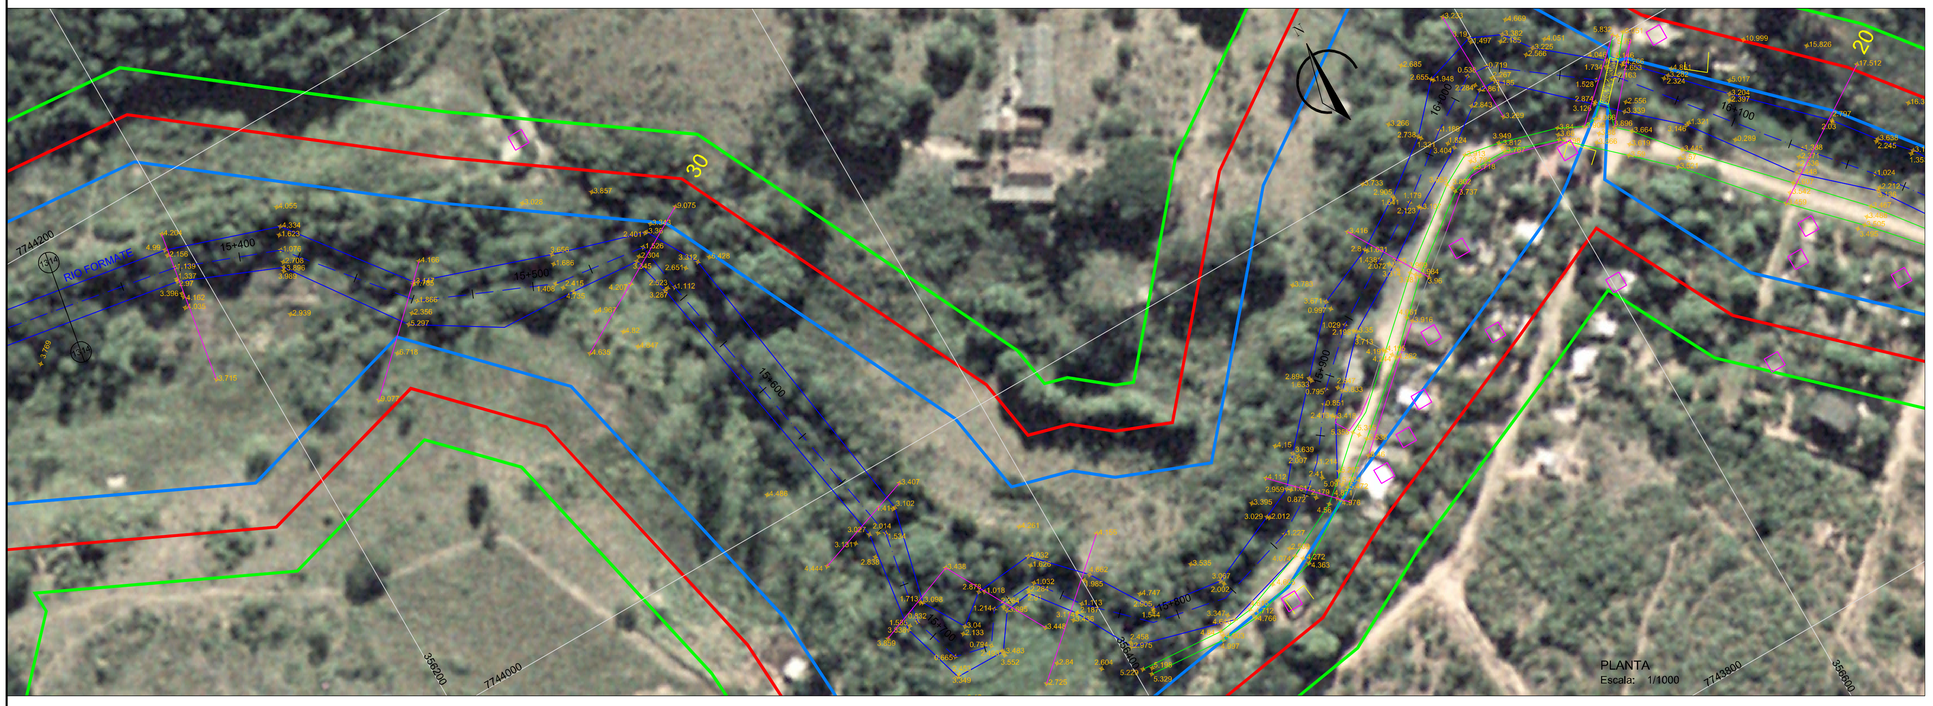

PLANTA
Escala: 1/1000

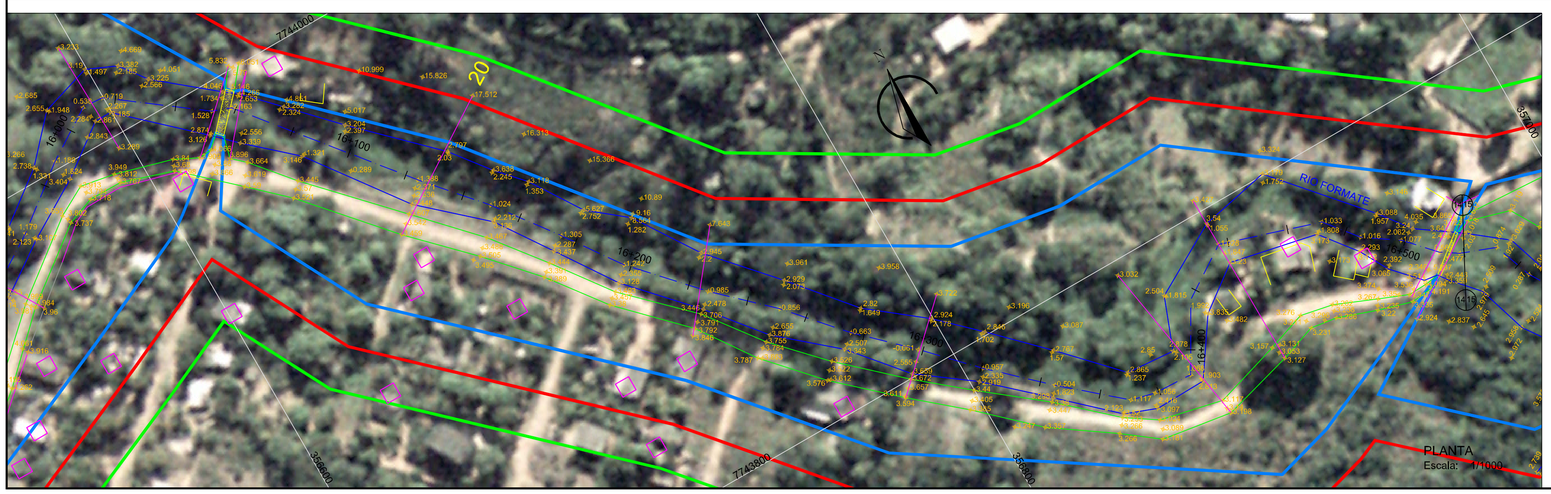

PLANTA
Escala: 1/1000


LEGENDA (PERFIL)

- LINHA D'ÁGUA
- CANAL PROJETADO
- TERRENO NATURAL

LEGENDA (PLANTA)

- CERCA
- EIXO RIO FORMATE
- MARGEM DE CURSO D'ÁGUA
- ESTRADA NÃO PAVIMENTADA
- SEÇÕES
- EDIFICAÇÃO
- PONTO DE GPS GEODÉSICO DA POLIGONAL BÁSICA DE APOIO (GPS_0)
- PONTE
- FAIXA DE INUNDAÇÃO TR 50 ANOS
- FAIXA DE SEGURANÇA
- FAIXA DE PRESERVAÇÃO PERMANENTE (30m)
- EDIFICAÇÕES ATINGIDAS

ARTICULAÇÃO

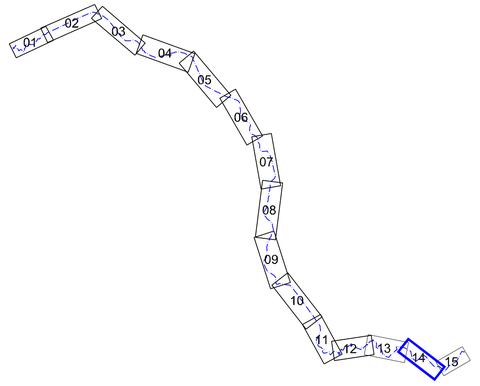

Sistema de Coordenadas UTM
DATUM SIRGAS 2000

INSTITUTO JONES DOS SANTOS NEVES

Elaboração dos Estudos para Desassoreamento e Regularização dos Leitos e Margens do Rio Jucú, Formate e Marinho na Região Metropolitana da Grande Vitória

CONTEÚDO:
PLANTA E PERFIL LONGITUDIANAL DO LEITO DO RIO FORMATE

PRANCHA:	ESCALA:	DATA:
14/15	INDICADA	ABRIL/2009