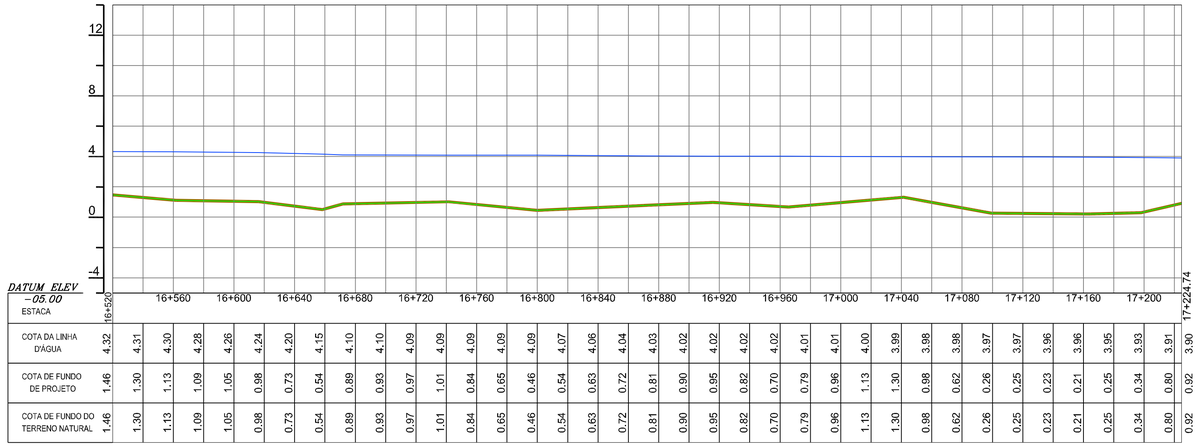


ESTACA	16+520	16+560	16+600	16+640	16+680	16+720	16+760	16+800	16+840	16+880	16+920	16+960	17+000	17+040	17+080	17+120	17+160	17+200	17+224.74
COTA DA LINHA D'ÁGUA	4.32	4.31	4.30	4.28	4.26	4.24	4.20	4.15	4.10	4.10	4.09	4.09	4.09	4.09	4.09	4.07	4.06	4.04	4.03	4.02	4.02	4.02	4.02	4.01	4.01	4.00	3.99	3.98	3.98	3.97	3.97	3.96	3.96	3.95	3.93	3.91	3.90
COTA DE FUNDO DE PROJETO	1.46	1.30	1.13	1.09	1.05	0.98	0.73	0.54	0.89	0.93	0.97	1.01	0.84	0.65	0.46	0.54	0.63	0.72	0.81	0.90	0.95	0.82	0.70	0.79	0.96	1.13	1.30	0.98	0.62	0.26	0.25	0.23	0.21	0.25	0.34	0.80	0.92
COTA DE FUNDO DO TERRENO NATURAL	1.46	1.30	1.13	1.09	1.05	0.98	0.73	0.54	0.89	0.93	0.97	1.01	0.84	0.65	0.46	0.54	0.63	0.72	0.81	0.90	0.95	0.82	0.70	0.79	0.96	1.13	1.30	0.98	0.62	0.26	0.25	0.23	0.21	0.25	0.34	0.80	0.92

PERFIL LONGITUDINAL
Escala: H= 1/2000
V= 1/200


LEGENDA (PERFIL)

- LINHA D'ÁGUA
- CANAL PROJETADO
- TERRENO NATURAL

LEGENDA (PLANTA)

- CERCA
- EIXO RIO FORMATE
- MARGEM DE CURSO D'ÁGUA
- ESTRADA NÃO PAVIMENTADA
- SEÇÕES
- EDIFICAÇÃO
- PONTO DE GPS GEODÉSICO DA POLIGONAL BÁSICA DE APOIO (GPS_0)
- PONTE
- FAIXA DE INUNDAÇÃO TR 50 ANOS
- FAIXA DE SEGURANÇA
- FAIXA DE PRESERVAÇÃO PERMANENTE (30m)
- EDIFICAÇÕES ATINGIDAS

ARTICULAÇÃO

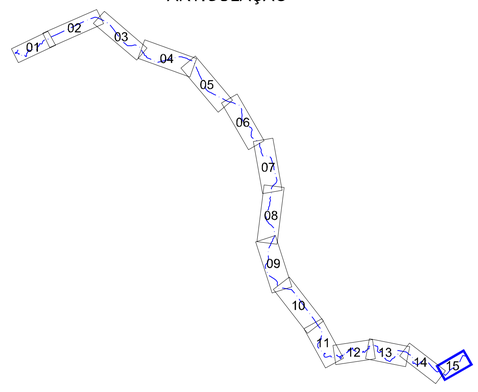

Sistema de Coordenadas UTM
DATUM SIRGAS 2000

PLANTA
Escala: 1/1000

INSTITUTO JONES DOS SANTOS NEVES

Elaboração dos Estudos para Desassoreamento e Regularização dos Leitos e Margens do Rio Jucú, Formate e Marinho na Região Metropolitana da Grande Vitória

CONTEÚDO:
PLANTA E PERFIL LONGITUDIANAL DO LEITO DO RIO FORMATE

PRANCHA:	ESCALA:	DATA:
15/15	INDICADA	ABRIL/2009