

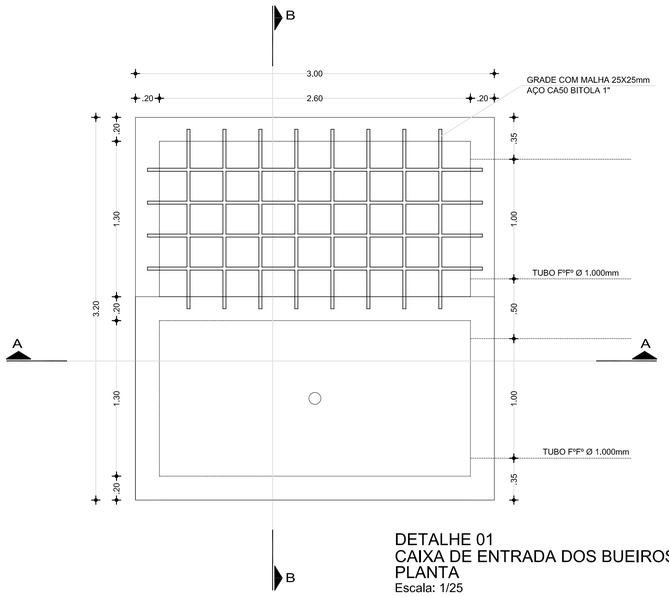



DETALHE 01
CAIXA DE ENTRADA DOS BUEIROS
PLANTA
Escala: 1/25

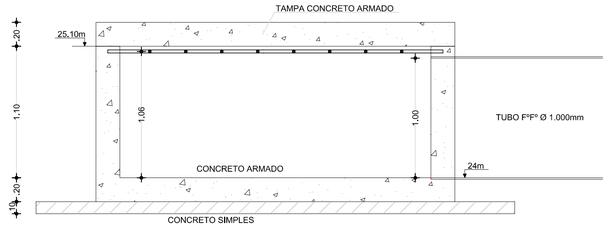


DETALHE 01
CAIXA DE ENTRADA DOS BUEIROS
CORTE AA
Escala: 1/25

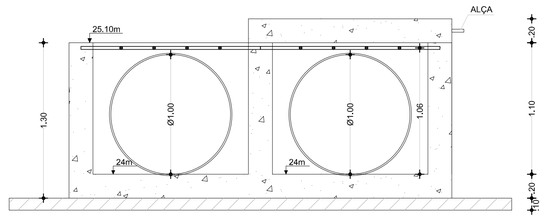

DETALHE 01
CAIXA DE ENTRADA DOS BUEIROS
CORTE BB
Escala: 1/25

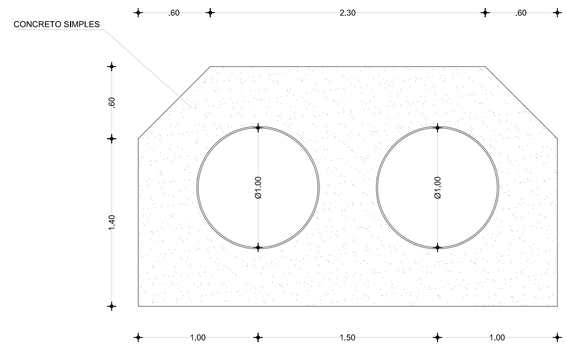

DETALHE 02
ENVELOPAMENTO DOS BUEIROS
Escala: 1/25

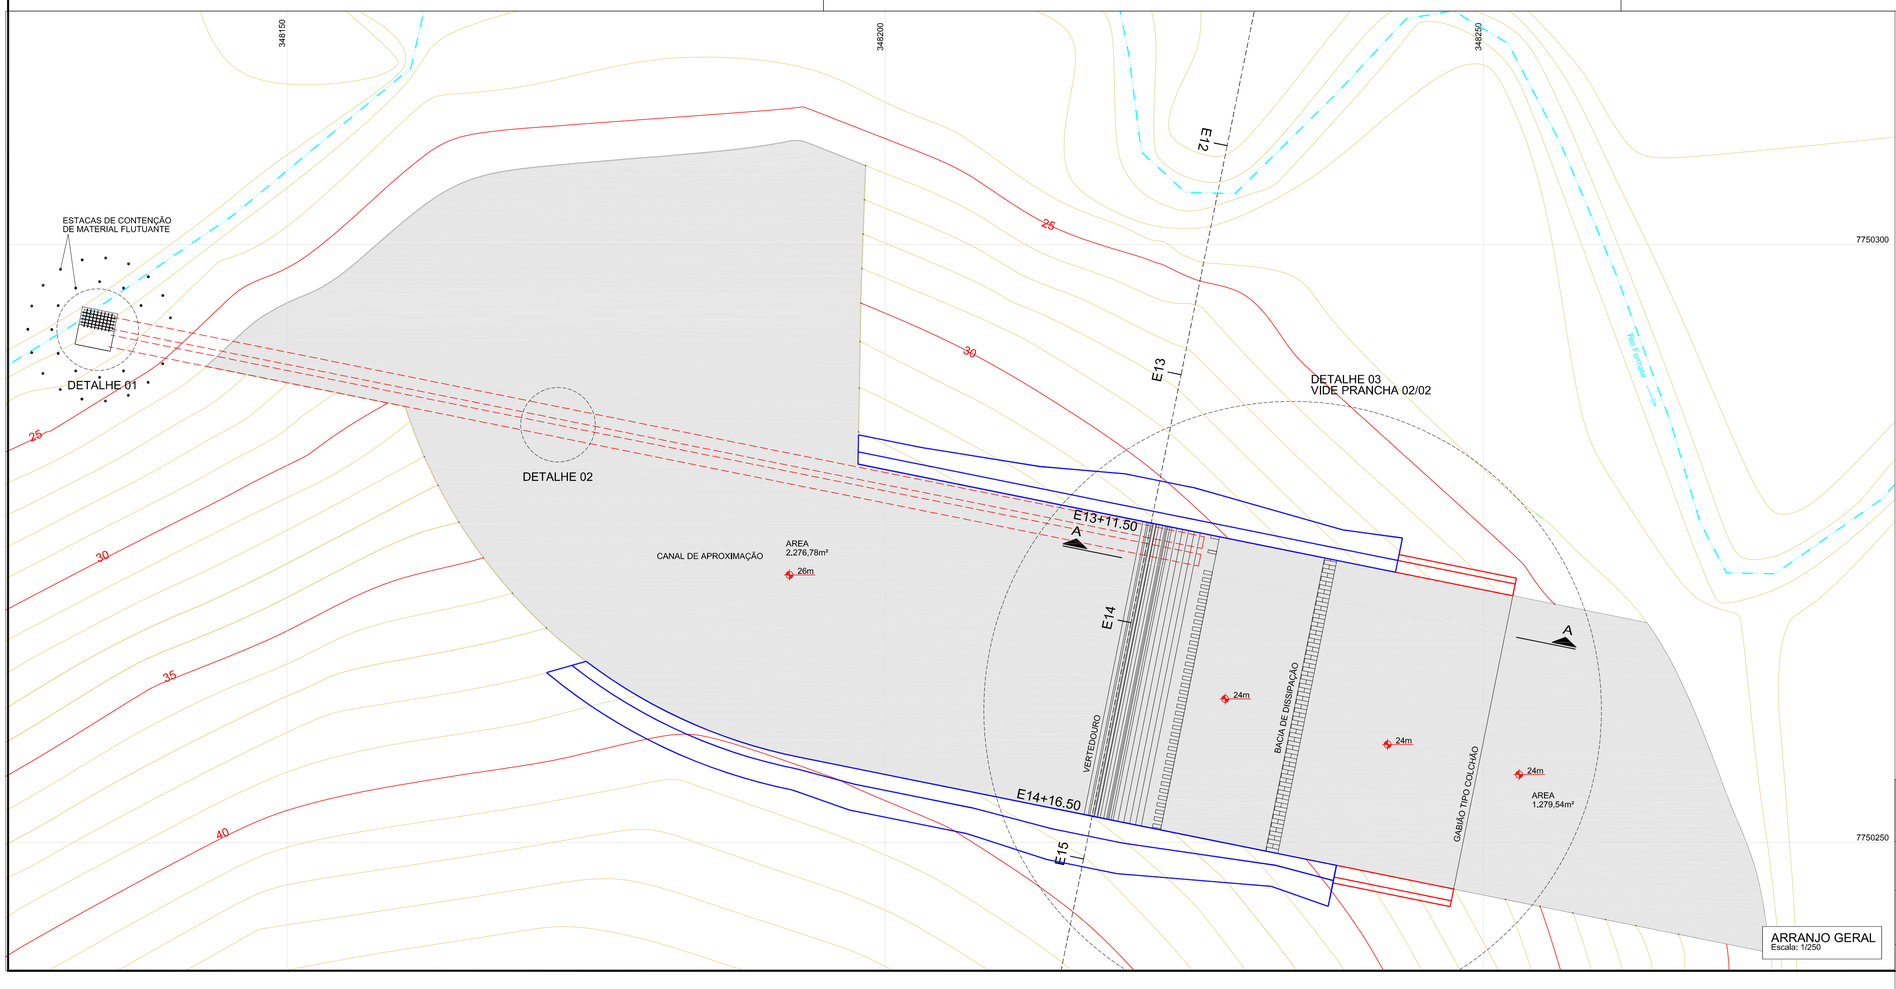

ARRANJO GERAL
Escala: 1/250

LEGENDA

- EIXO DA BARRAGEM
- RIO
- TUBULAÇÃO FºFº (DN1.000mm)
- CURVA MESTRA
- CURVA INTERMEDIARIA
- MURO DE CONTENÇÃO (CONCRETO CICLÓPICO)
- MURO DE CONTENÇÃO (GABIÃO TIPO CAIXA)

INSTITUTO JONES DOS SANTOS NEVES

Elaboração dos Estudos para Desassoreamento e Regularização dos Leitos
e Margens do Rio Jucu, Formate e Marinho na Região Metropolitana da Grande Vitória

CONTEÚDO:
ARRANJO GERAL DOS BUEIROS DE EXTRAVASAMENTO,
VERTEDOURO PERFIL CREAGER E BACIA DE DISSIPAÇÃO

FIGURA:	ESCALA:	DATA:
01/02	INDICADA	Abril / 2009

ACQUATOOL