

QUADRO DE LOCAÇÃO DOS PONTOS DO PERFIL CREAGER


PONTOS	X	Y
P1	0	0
P2	0,13	0,01
P3	0,19	0,02
P4	0,41	0,08
P5	0,46	0,10
P6	0,67	0,20
P7	0,98	0,40
P8	1,22	0,60
P9	1,32	0,70
P10	1,42	0,80
P11	1,60	1,00
P12	1,77	1,20

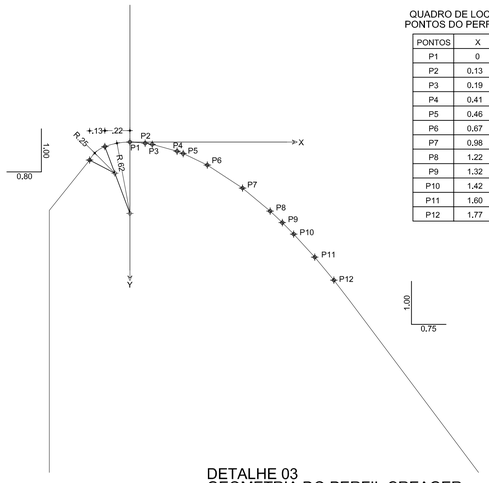

DETALHE 03
GEOMETRIA DO PERFIL CREAGER
Escala: 1/25

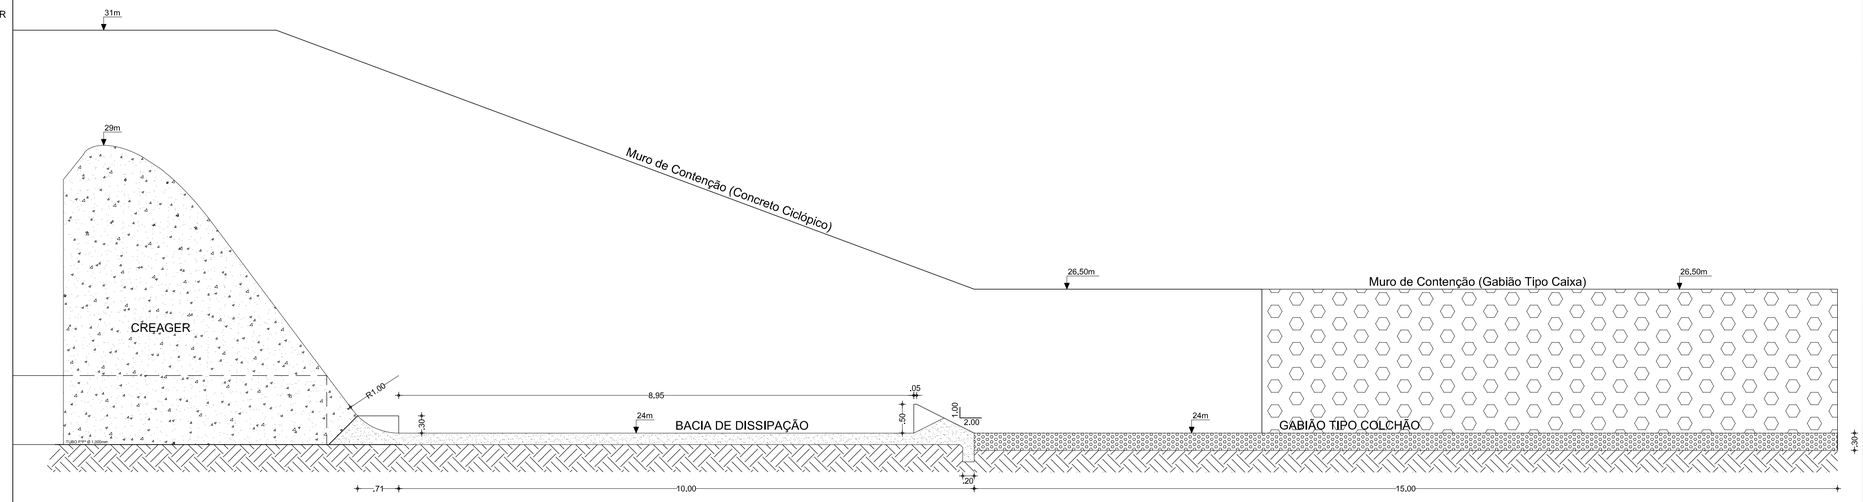

DETALHE 03
CORTE AA
Escala: 1/50

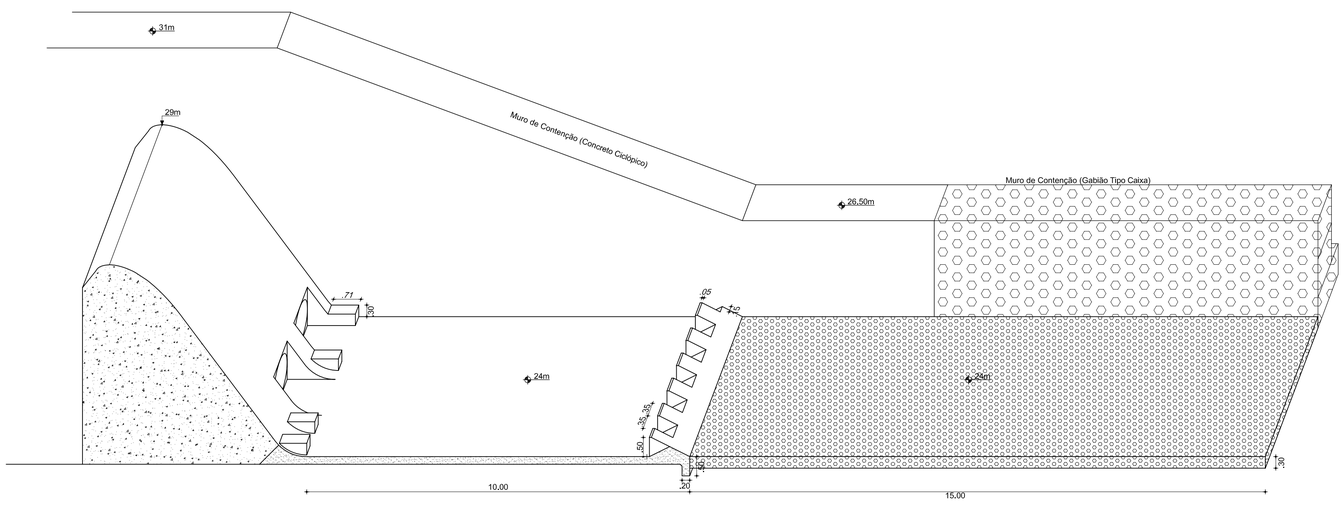

DETALHE 03
PESPECTIVA
Escala: 1/75

CONCRETO CICLÓPICO

CONCRETO ARMADO

GABIÃO TIPO COLCHÃO

GABIÃO TIPO CAIXA

INSTITUTO JONES DOS SANTOS NEVES

Elaboração dos Estudos para Desassoreamento e Regularização dos Leitos e Margens do Rio Jucu, Formate e Marinho na Região Metropolitana da Grande Vitória

CONTEÚDO:
ARRANJO GERAL DOS BUEIROS DE EXTRAVASAMENTO, VERTEDOURO PERFIL CREAGER E BACIA DE DISSIPAÇÃO

FIGURA:	ESCALA:	DATA:
02/02	INDICADA	Abril / 2009

ACQUATOOL